

KARTA KATALOGOWA LOKALU

Adres: ul. Przemysłowa, 63-700 Krotoszyn

Mieszkanie
E


Budynek
6a

Powierzchnia
39,83 m²

Kondygnacja
I Piętro

Układ
2 pokoje


PRZEMYSŁOWA PARK

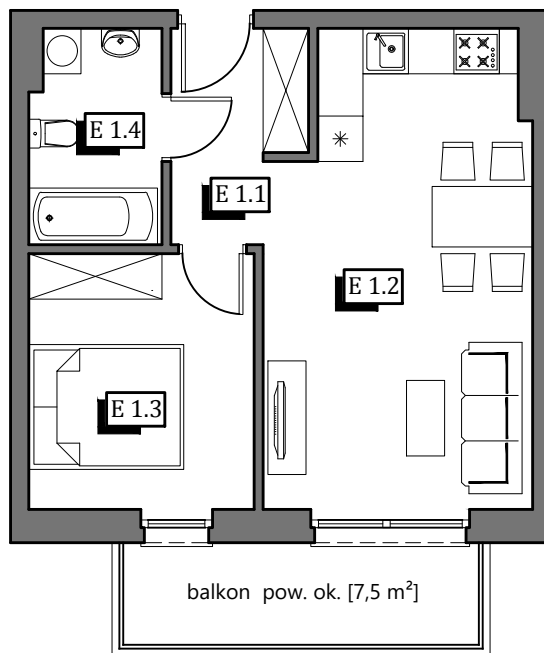


1.1	korytarz	4,36 m ²	39,83 m ²
1.2	pok. dzienny + aneks kuch.	20,85 m ²	
1.3	sypialnia	9,88 m ²	
1.4	łazienka	4,74 m ²	




Skala 1:100



Lokalizacja budynku

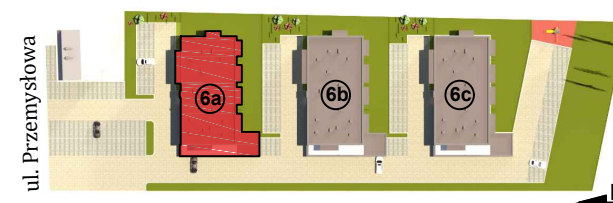

Lokalizacja mieszkania

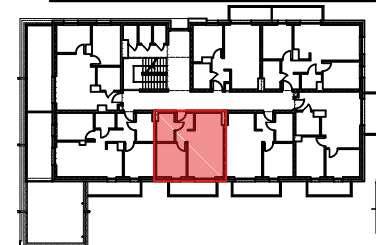

1. Powierzchnia liczona zgodnie z normą PN-ISO 9836:1997
2. Karta katalogowa pokazuje przykładową aranżację i nie stanowi oferty handlowej w rozumieniu Kodeksu Cywilnego

Klimas