


KARTA KATALOGOWA LOKALU

Adres: ul. Przemysłowa, 63-700 Krotoszyn

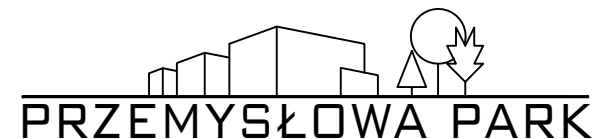


Mieszkanie
D

Budynek
6b


Powierzchnia
56,88 m²

Kondygnacja
I Piętro

Układ
3 pokoje

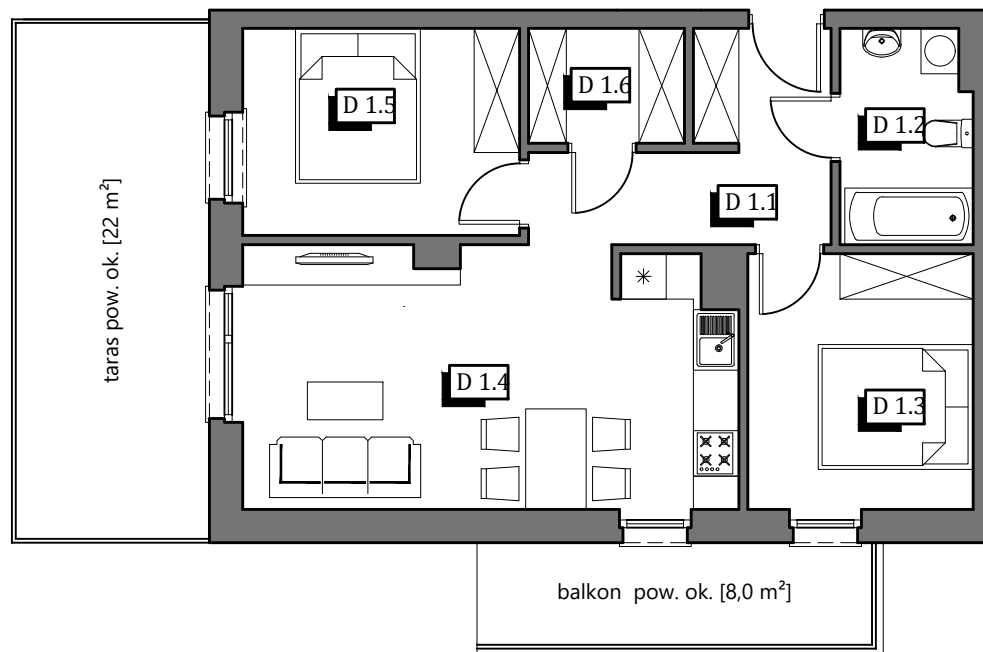

1.1	korytarz	7,57 m ²	56,88 m ²
1.2	łazienka	4,74 m ²	
1.3	sypialnia	9,88 m ²	
1.4	pok. dzienny + aneks kuch.	21,82 m ²	
1.5	pokój	9,84 m ²	
1.6	pom. gospodarcze	3,03 m ²	

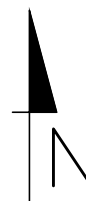


Skala 1:100



Lokalizacja budynku



Lokalizacja mieszkania

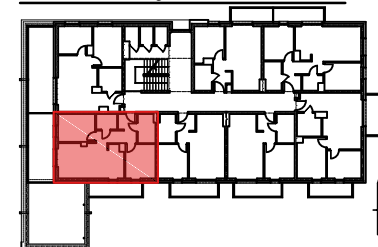

1. Powierzchnia liczona zgodnie z normą PN-ISO 9836:1997
2. Karta katalogowa pokazuje przykładową aranżację i nie stanowi oferty handlowej w rozumieniu Kodeksu Cywilnego