


# KARTA KATALOGOWA LOKALU

Adres: ul. Przemysłowa, 63-700 Krotoszyn

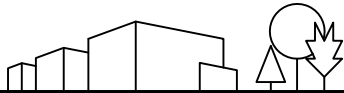

**PRZEMYSŁOWA PARK**


Mieszkanie  
**A**

Budynek  
**6c**


Powierzchnia  
**49,56 m<sup>2</sup>**

Kondygnacja  
**I Piętro**

Układ  
**3 pokoje**

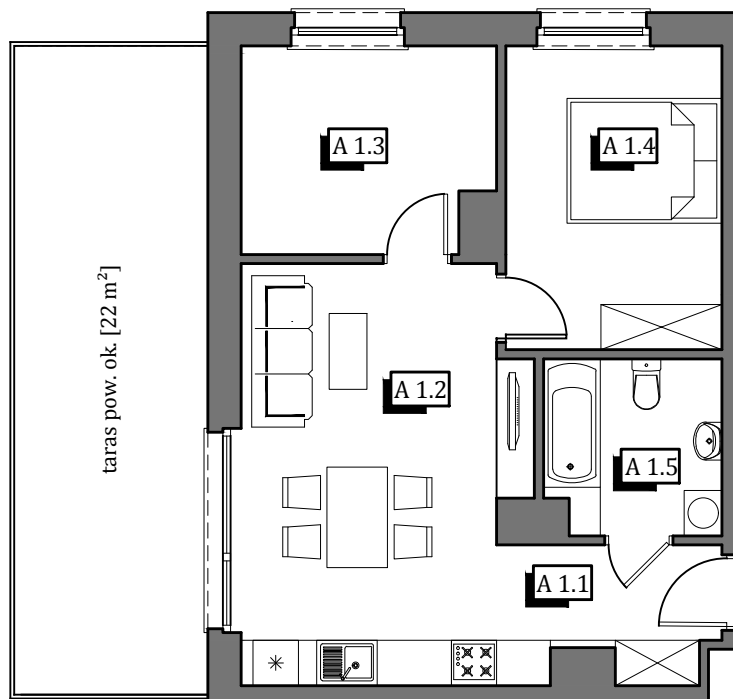

|     |                            |                      |                      |
|-----|----------------------------|----------------------|----------------------|
| 1.1 | korytarz                   | 3,53 m <sup>2</sup>  | 49,56 m <sup>2</sup> |
| 1.2 | pok. dzienny + aneks kuch. | 20,80 m <sup>2</sup> |                      |
| 1.3 | pokój                      | 8,73 m <sup>2</sup>  |                      |
| 1.4 | sypialnia                  | 11,29 m <sup>2</sup> |                      |
| 1.5 | łazienka                   | 5,21 m <sup>2</sup>  |                      |

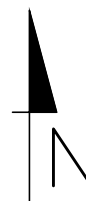


Skala 1:100



Lokalizacja budynku



Lokalizacja mieszkania

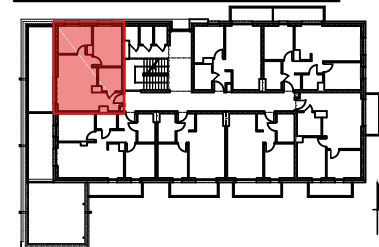

1. Powierzchnia liczona zgodnie z normą PN-ISO 9836:1997
2. Karta katalogowa pokazuje przykładową aranżację i nie stanowi oferty handlowej w rozumieniu Kodeksu Cywilnego

**Klimas**