


KARTA KATALOGOWA LOKALU

Adres: ul. Przemysłowa, 63-700 Krotoszyn

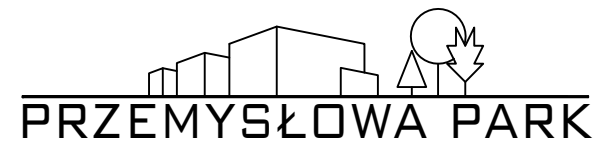


Mieszkanie
B

Budynek
6c

Powierzchnia
39,14 m²

Kondygnacja
II Piętro

Układ
2 pokoje

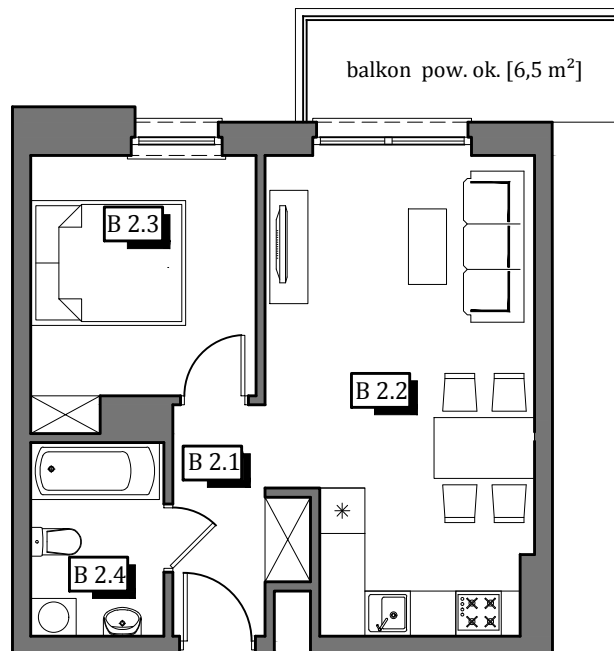


2.1	korytarz	4,29 m ²	39,14 m ²
2.2	pok. dzienny + aneks kuch.	20,73 m ²	
2.3	sypialnia	9,74 m ²	
2.4	łazienka	4,38 m ²	




Skala 1:100



Lokalizacja budynku

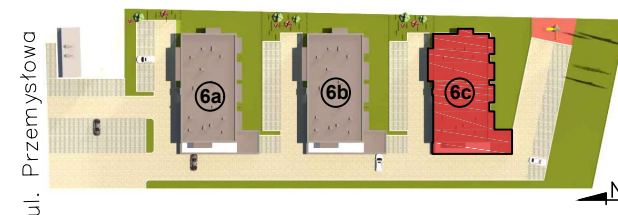

Lokalizacja mieszkania

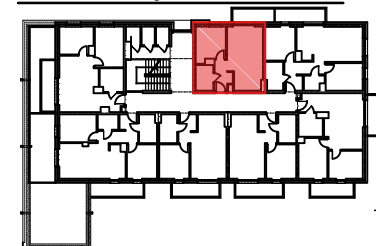

1. Powierzchnia liczona zgodnie z normą PN-ISO 9836:1997
2. Karta katalogowa pokazuje przykładową aranżację i nie stanowi oferty handlowej w rozumieniu Kodeksu Cywilnego