


KARTA KATALOGOWA LOKALU

Adres: ul. Przemysłowa, 63-700 Krotoszyn

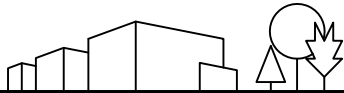

PRZEMYSŁOWA PARK


Mieszkanie
C

Budynek
6c


Powierzchnia
56,56 m²

Kondygnacja
II Piętro

Układ
3 pokoje

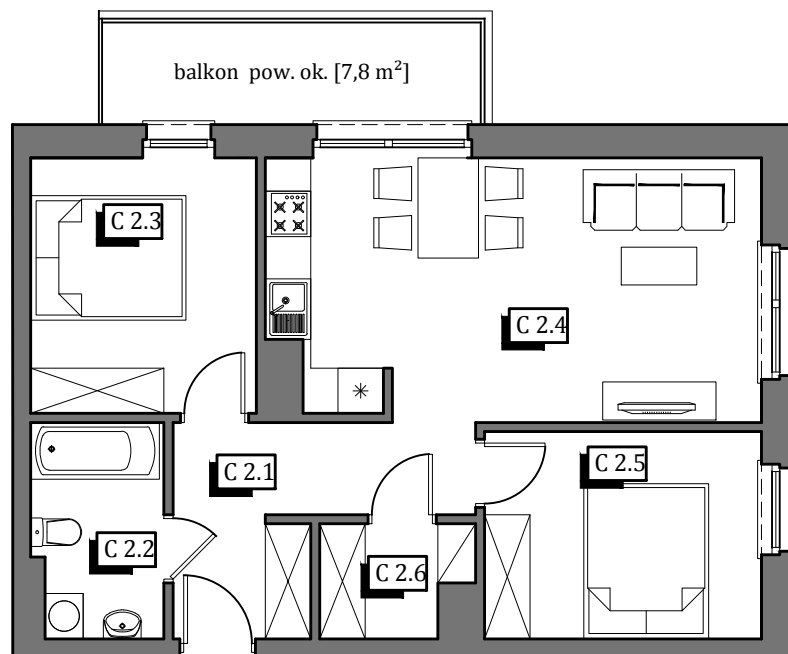


2.1	korytarz	7,57 m ²	56,56 m ²
2.2	łazienka	4,71 m ²	
2.3	sypialnia	9,88 m ²	
2.4	pok. dzienny + aneks kuch.	21,91 m ²	
2.5	pokój	9,84 m ²	
2.6	pom. gospodarcze	2,65 m ²	

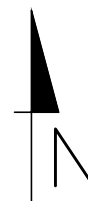


Skala 1:100



Lokalizacja budynku

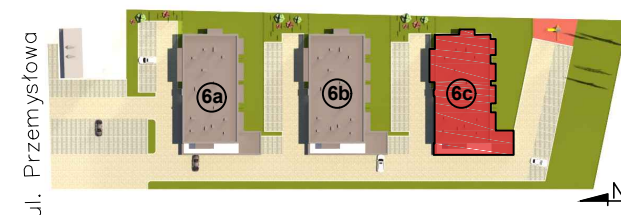

Lokalizacja mieszkania

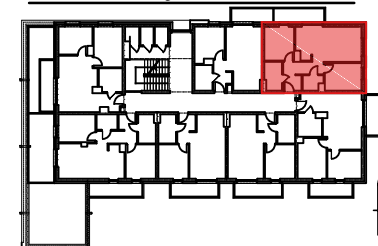

1. Powierzchnia liczona zgodnie z normą PN-ISO 9836:1997
2. Karta katalogowa pokazuje przykładową aranżację i nie stanowi oferty handlowej w rozumieniu Kodeksu Cywilnego

Klimas