


# KARTA KATALOGOWA LOKALU

Adres: ul. Przemysłowa, 63-700 Krotoszyn

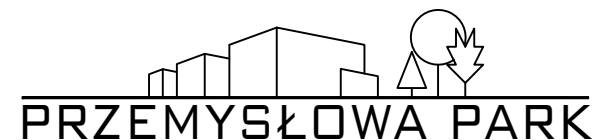


Mieszkanie  
**G**

Budynek  
**6c**


Powierzchnia  
**50,00 m<sup>2</sup>**

Kondygnacja  
**II Piętro**

Układ  
**3 pokoje**

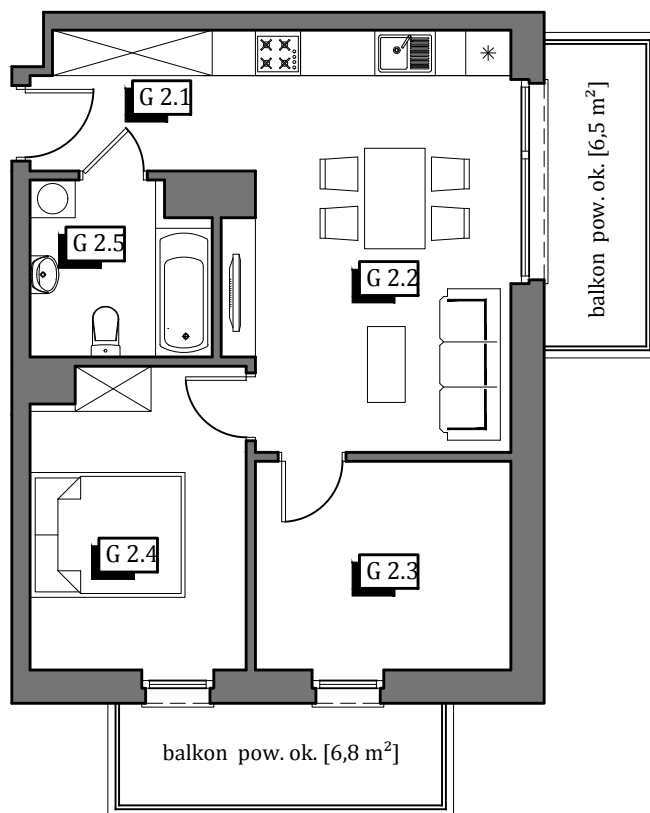


2.1	korytarz	4,20 m <sup>2</sup>	50,00 m <sup>2</sup>
2.2	pok. dzienny + aneks kuch.	20,48 m <sup>2</sup>	
2.3	pokój	9,15 m <sup>2</sup>	
2.4	sypialnia	10,99 m <sup>2</sup>	
2.5	łazienka	5,18 m <sup>2</sup>	

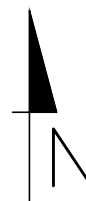


Skala 1:100



Lokalizacja budynku

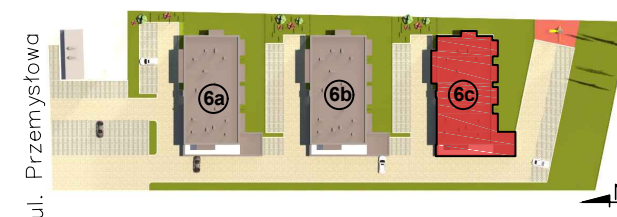

Lokalizacja mieszkania

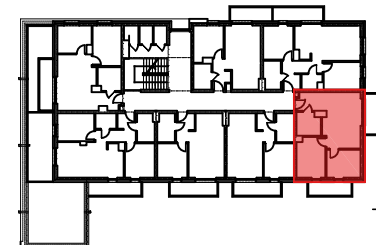

1. Powierzchnia liczona zgodnie z normą PN-ISO 9836:1997
2. Karta katalogowa pokazuje przykładową aranżację i nie stanowi oferty handlowej w rozumieniu Kodeksu Cywilnego